
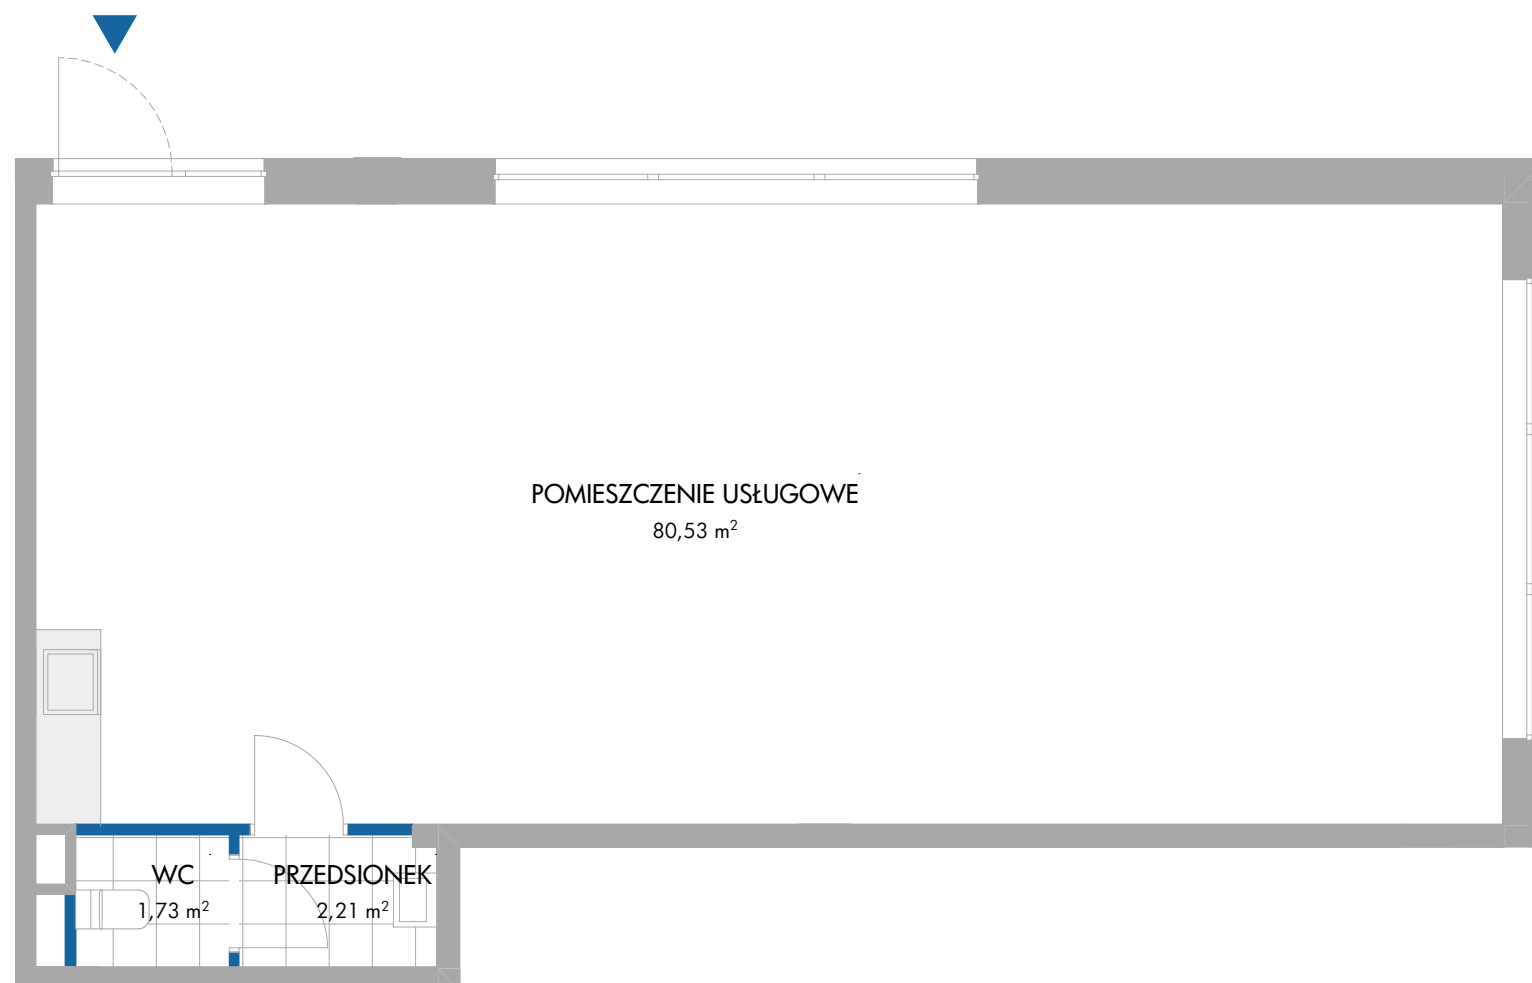


BDM'A

Uwaga: Powierzchnię użytkową Lokalu i lokalizację urządzeń sanitarnych podano na podstawie projektu wykonawczego. Możliwe jest wystąpienie niewielkich zmian na etapie realizacji. Powierzchnia użytkowa Lokalu została obliczona na zasadach określonych w normie PN-ISO 9836:2022-07 oraz w nawiązaniu do rozporządzenia Ministra Rozwoju z dnia 11.09.2020r. w sprawie szczegółowego zakresu i formy projektu budowlanego. Niniejsza karta katalogowa nie stanowi oferty w rozumieniu przepisów Kodeksu Cywilnego.

ścianki działowe


ściany niedemontowalne

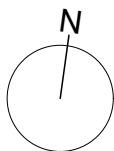


Unidevelopment SA
ul. Kondratowicza 37, Warszawa



Osiedle mieszkaniowe
przy ul. Listopadowej w Radomiu

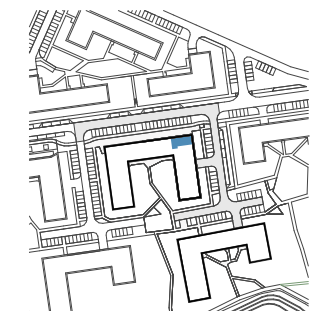

NR MIESZKANIA	U.05
BUDYNEK	3A
PIĘTRO	0

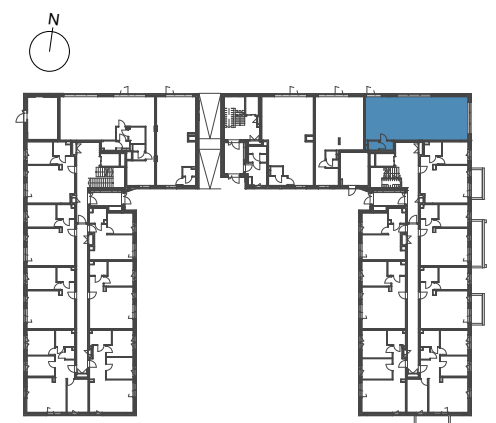

POW. UŻYTKOWA	
LOKALU USŁUGOWEGO	84,47 m ²
POMIESZCZENIE	
USŁUGOWE	80,53 m ²
PRZEDSIONEK	2,21 m ²
WC	1,73 m ²

BIURO SPRZEDAŻY MIESZKAŃ
ul. Listopadowa 5, 26 - 601 Radom
48 377 08 77, idea@unidevelopment.pl
www.unidevelopment.pl